


9 *negen graden architectuur*
 Schothorsterlaan 11 - 3822 NA Amersfoort
 T. 033.4702436 - E. info@9graden.net - I. www.9graden.net


Project: **Antroposofisch Centrum Haarlem**
 Opdrachtgever: Antroposofisch Centrum Haarlem
 Tekening: **Plattegrond begane grond**
 Fase: Definitief ontwerp
 Schaal: 1:100
 Formaat: A3
 Projectnummer: 14.03
 Tekeningnummer: **D.1.0**
 Datum: 08.12.2015

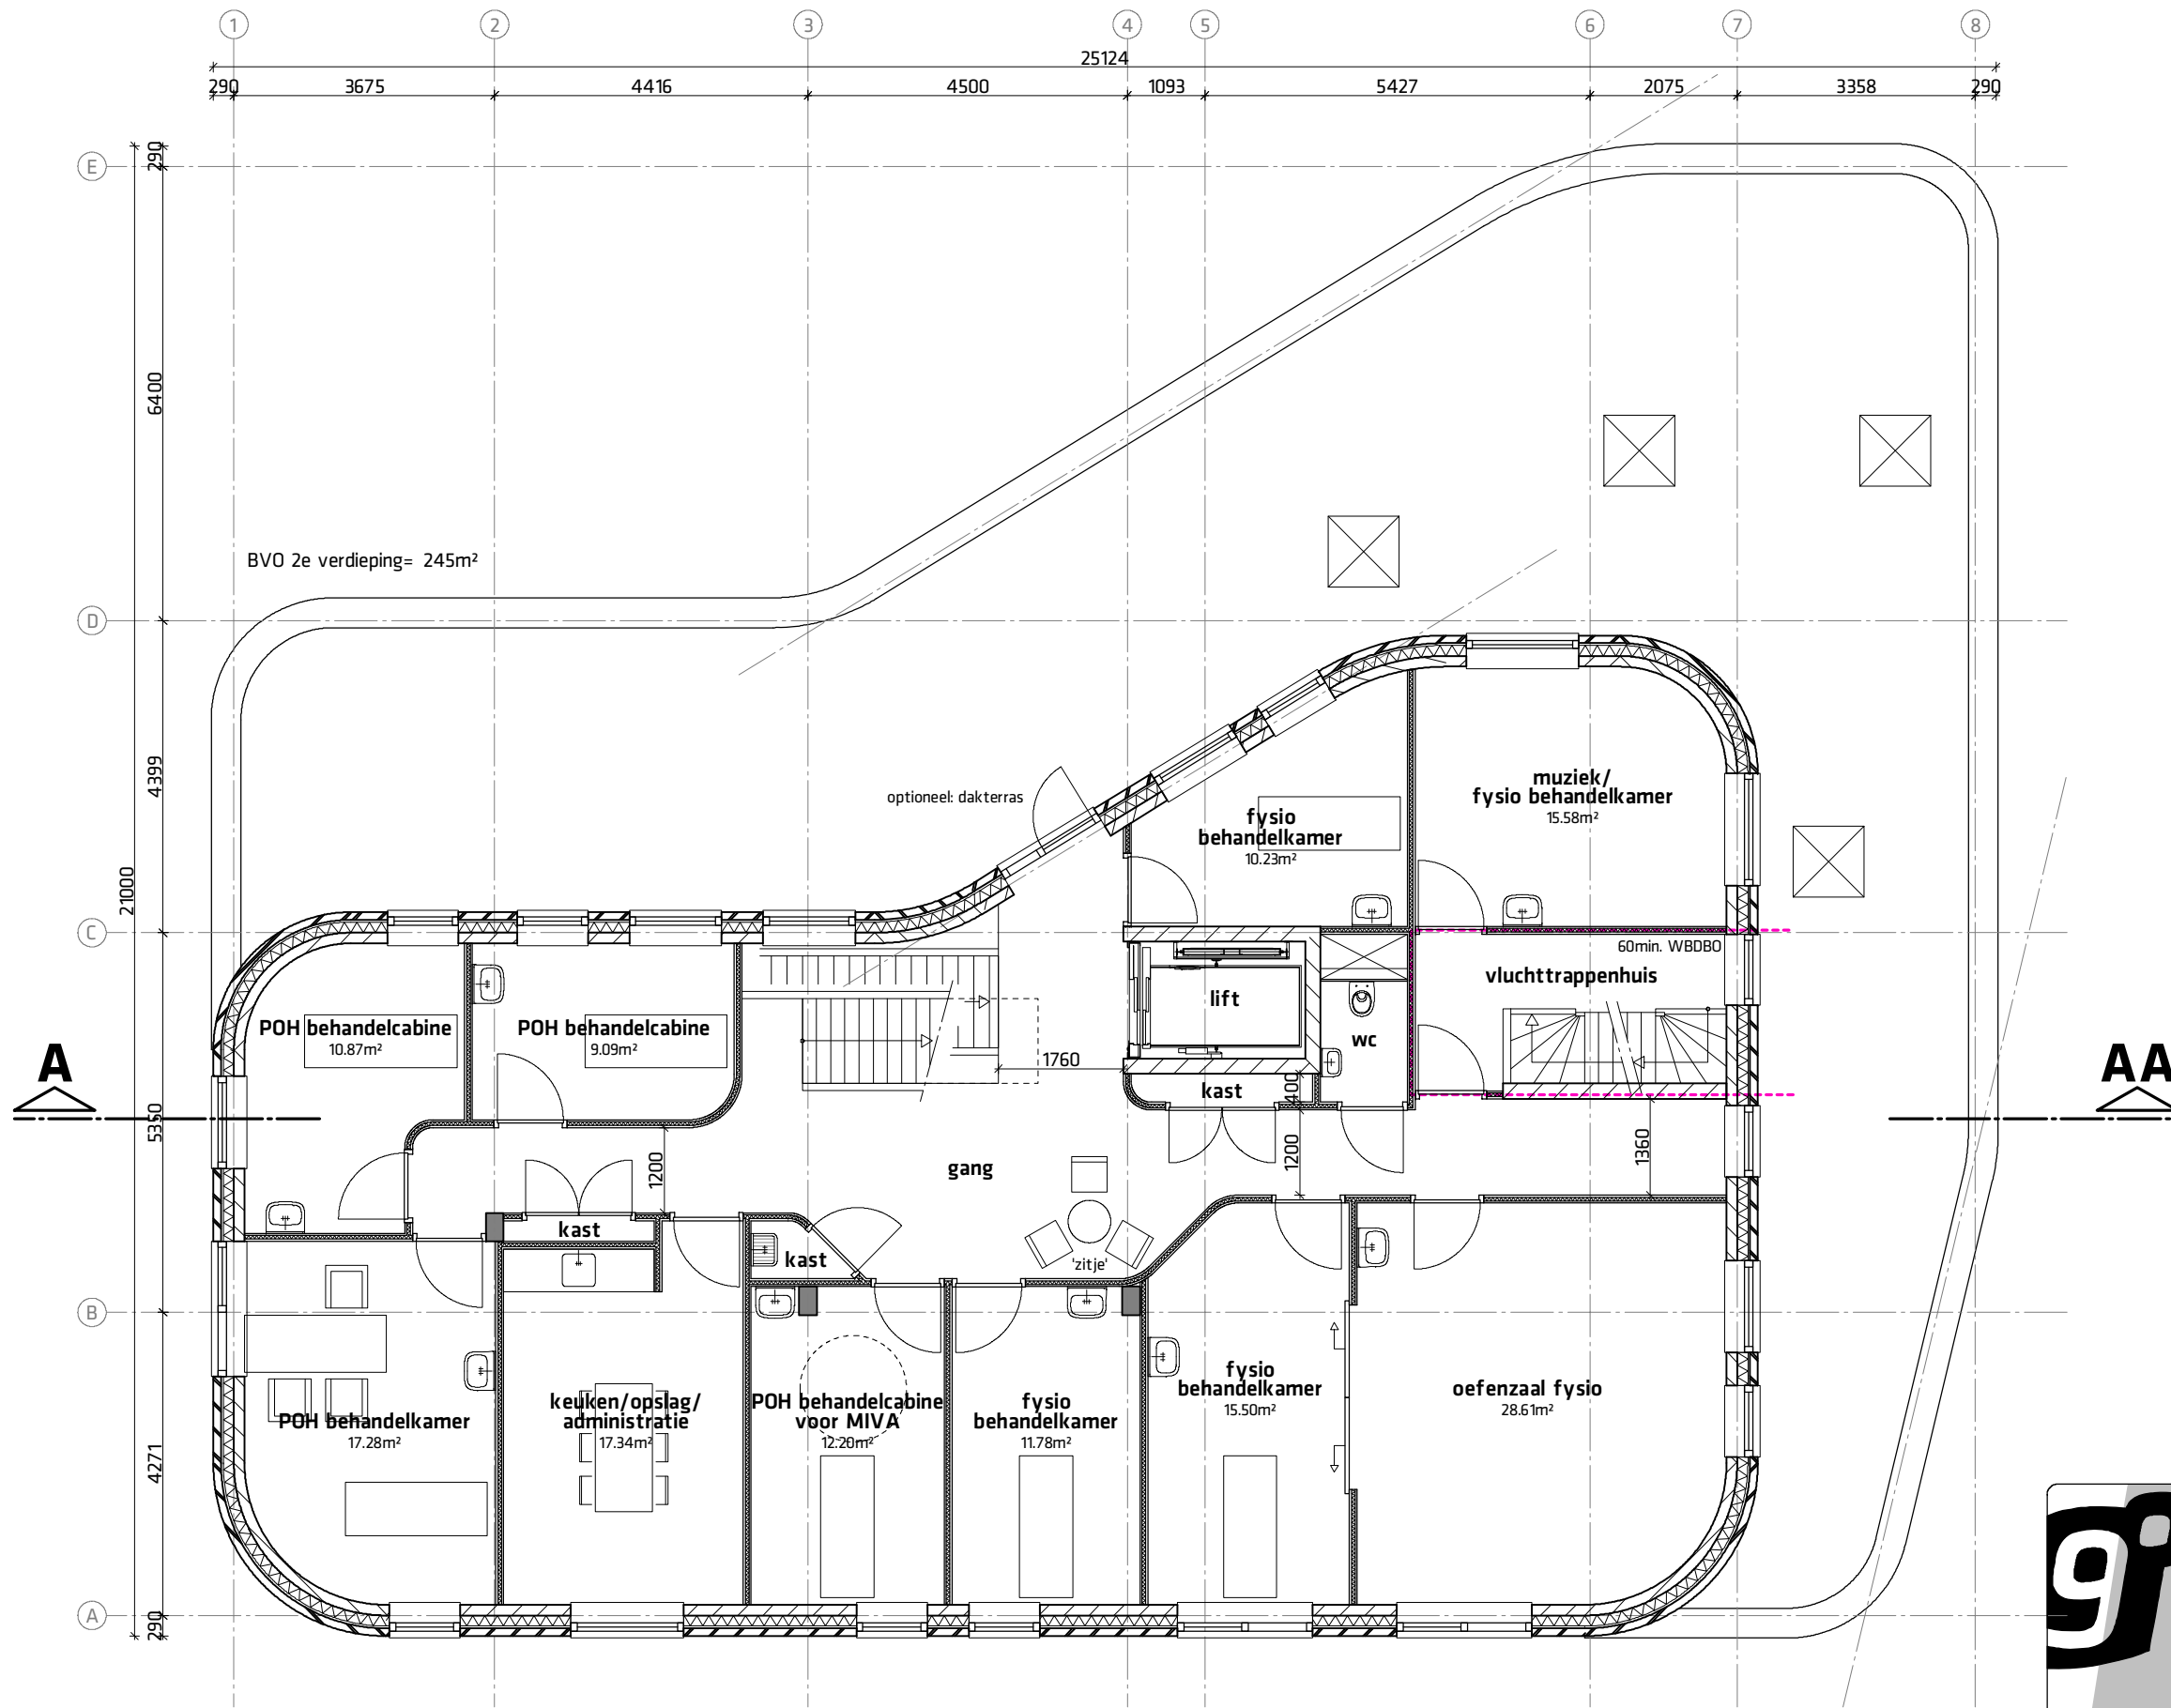

9 *negen graden architectuur*

Schothorsterlaan 11 - 3822 NA Amersfoort
T. 033.4702436 - E. info@9graden.net - I. www.9graden.net


Project: **Antroposofisch Centrum Haarlem**
Opdrachtgever: Antroposofisch Centrum Haarlem
Tekening: **Plattegrond 2e verdieping**
Fase: Definitief ontwerp
Schaal: 1:100
Formaat: A3
Projectnummer: 14.03
Tekeningnummer: **D.1.2**
Datum: 08.12.2015

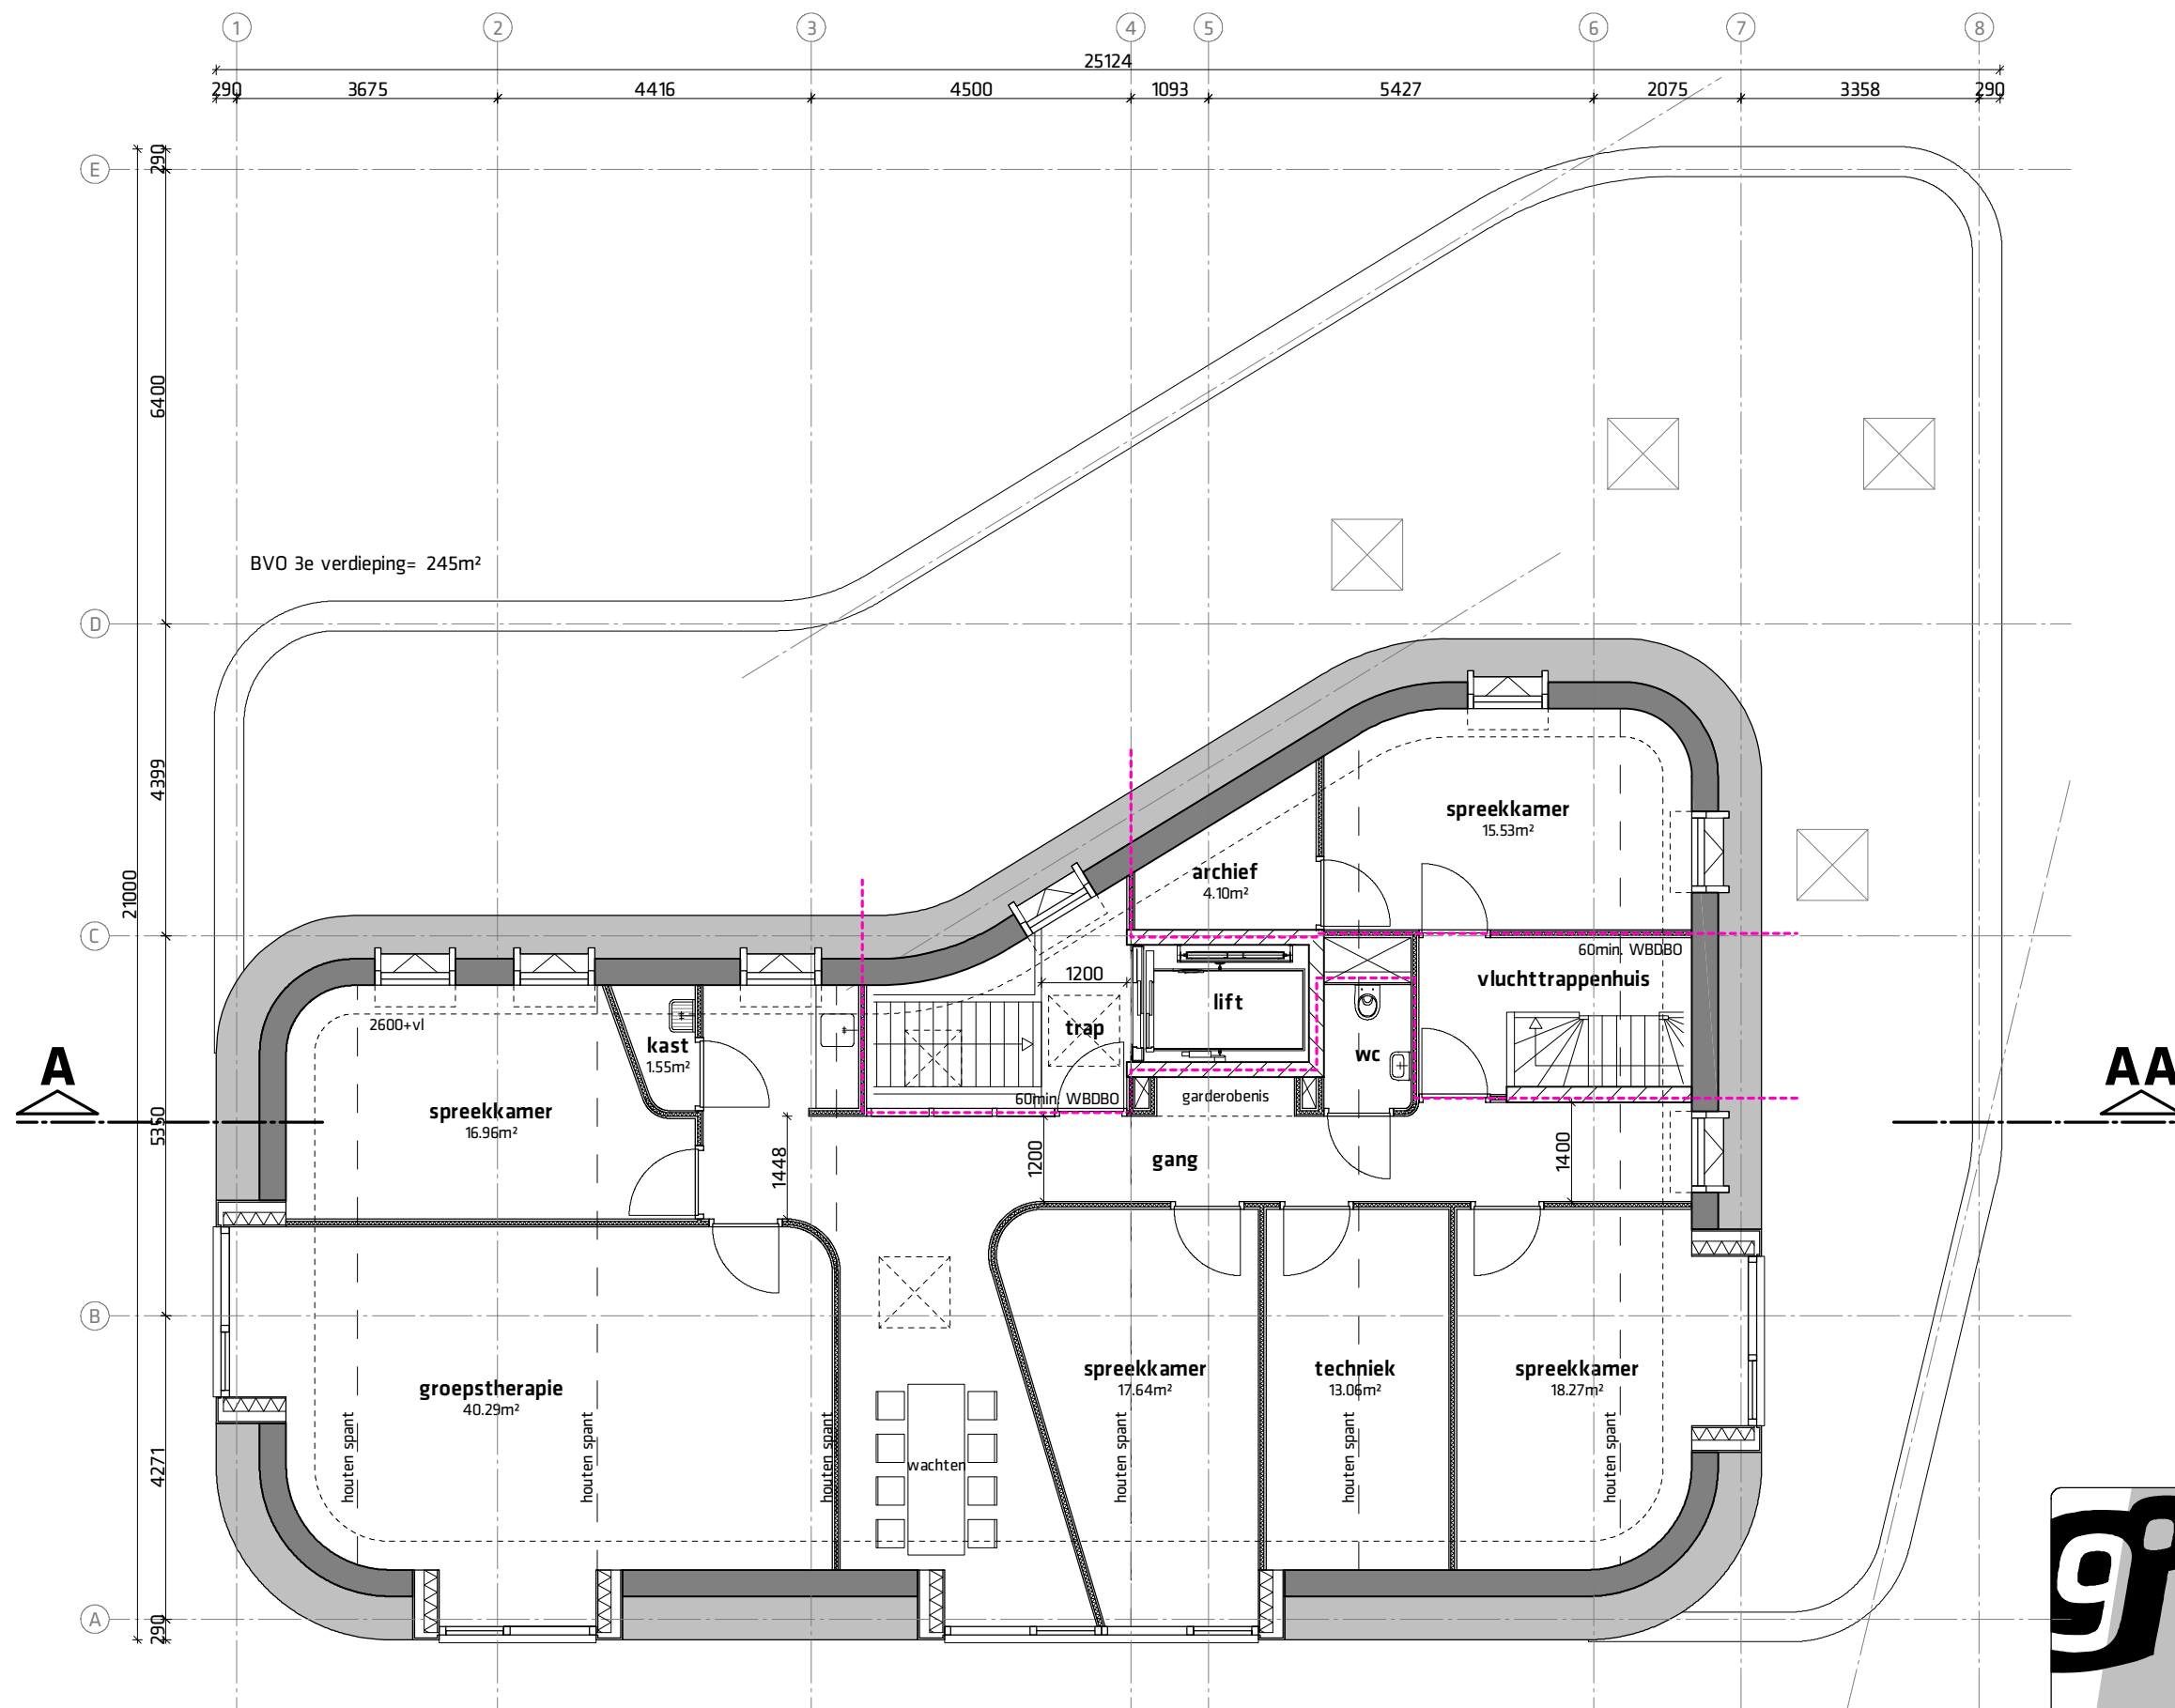

9° negen graden architectuur
 Schothorsterlaan 11 - 3822 NA Amersfoort
 T. 033.4702436 - E. info@9graden.net - I. www.9graden.net

Project: **Antroposofisch Centrum Haarlem**
 Opdrachtgever: Antroposofisch Centrum Haarlem
 Tekening: **Plattegrond 3e verdieping**
 Fase: Definitief ontwerp
 Schaal: 1:100
 Formaat: A3
 Projectnummer: 14.03

Tekeningnummer: **D.1.3**
 Datum: 08.12.2015

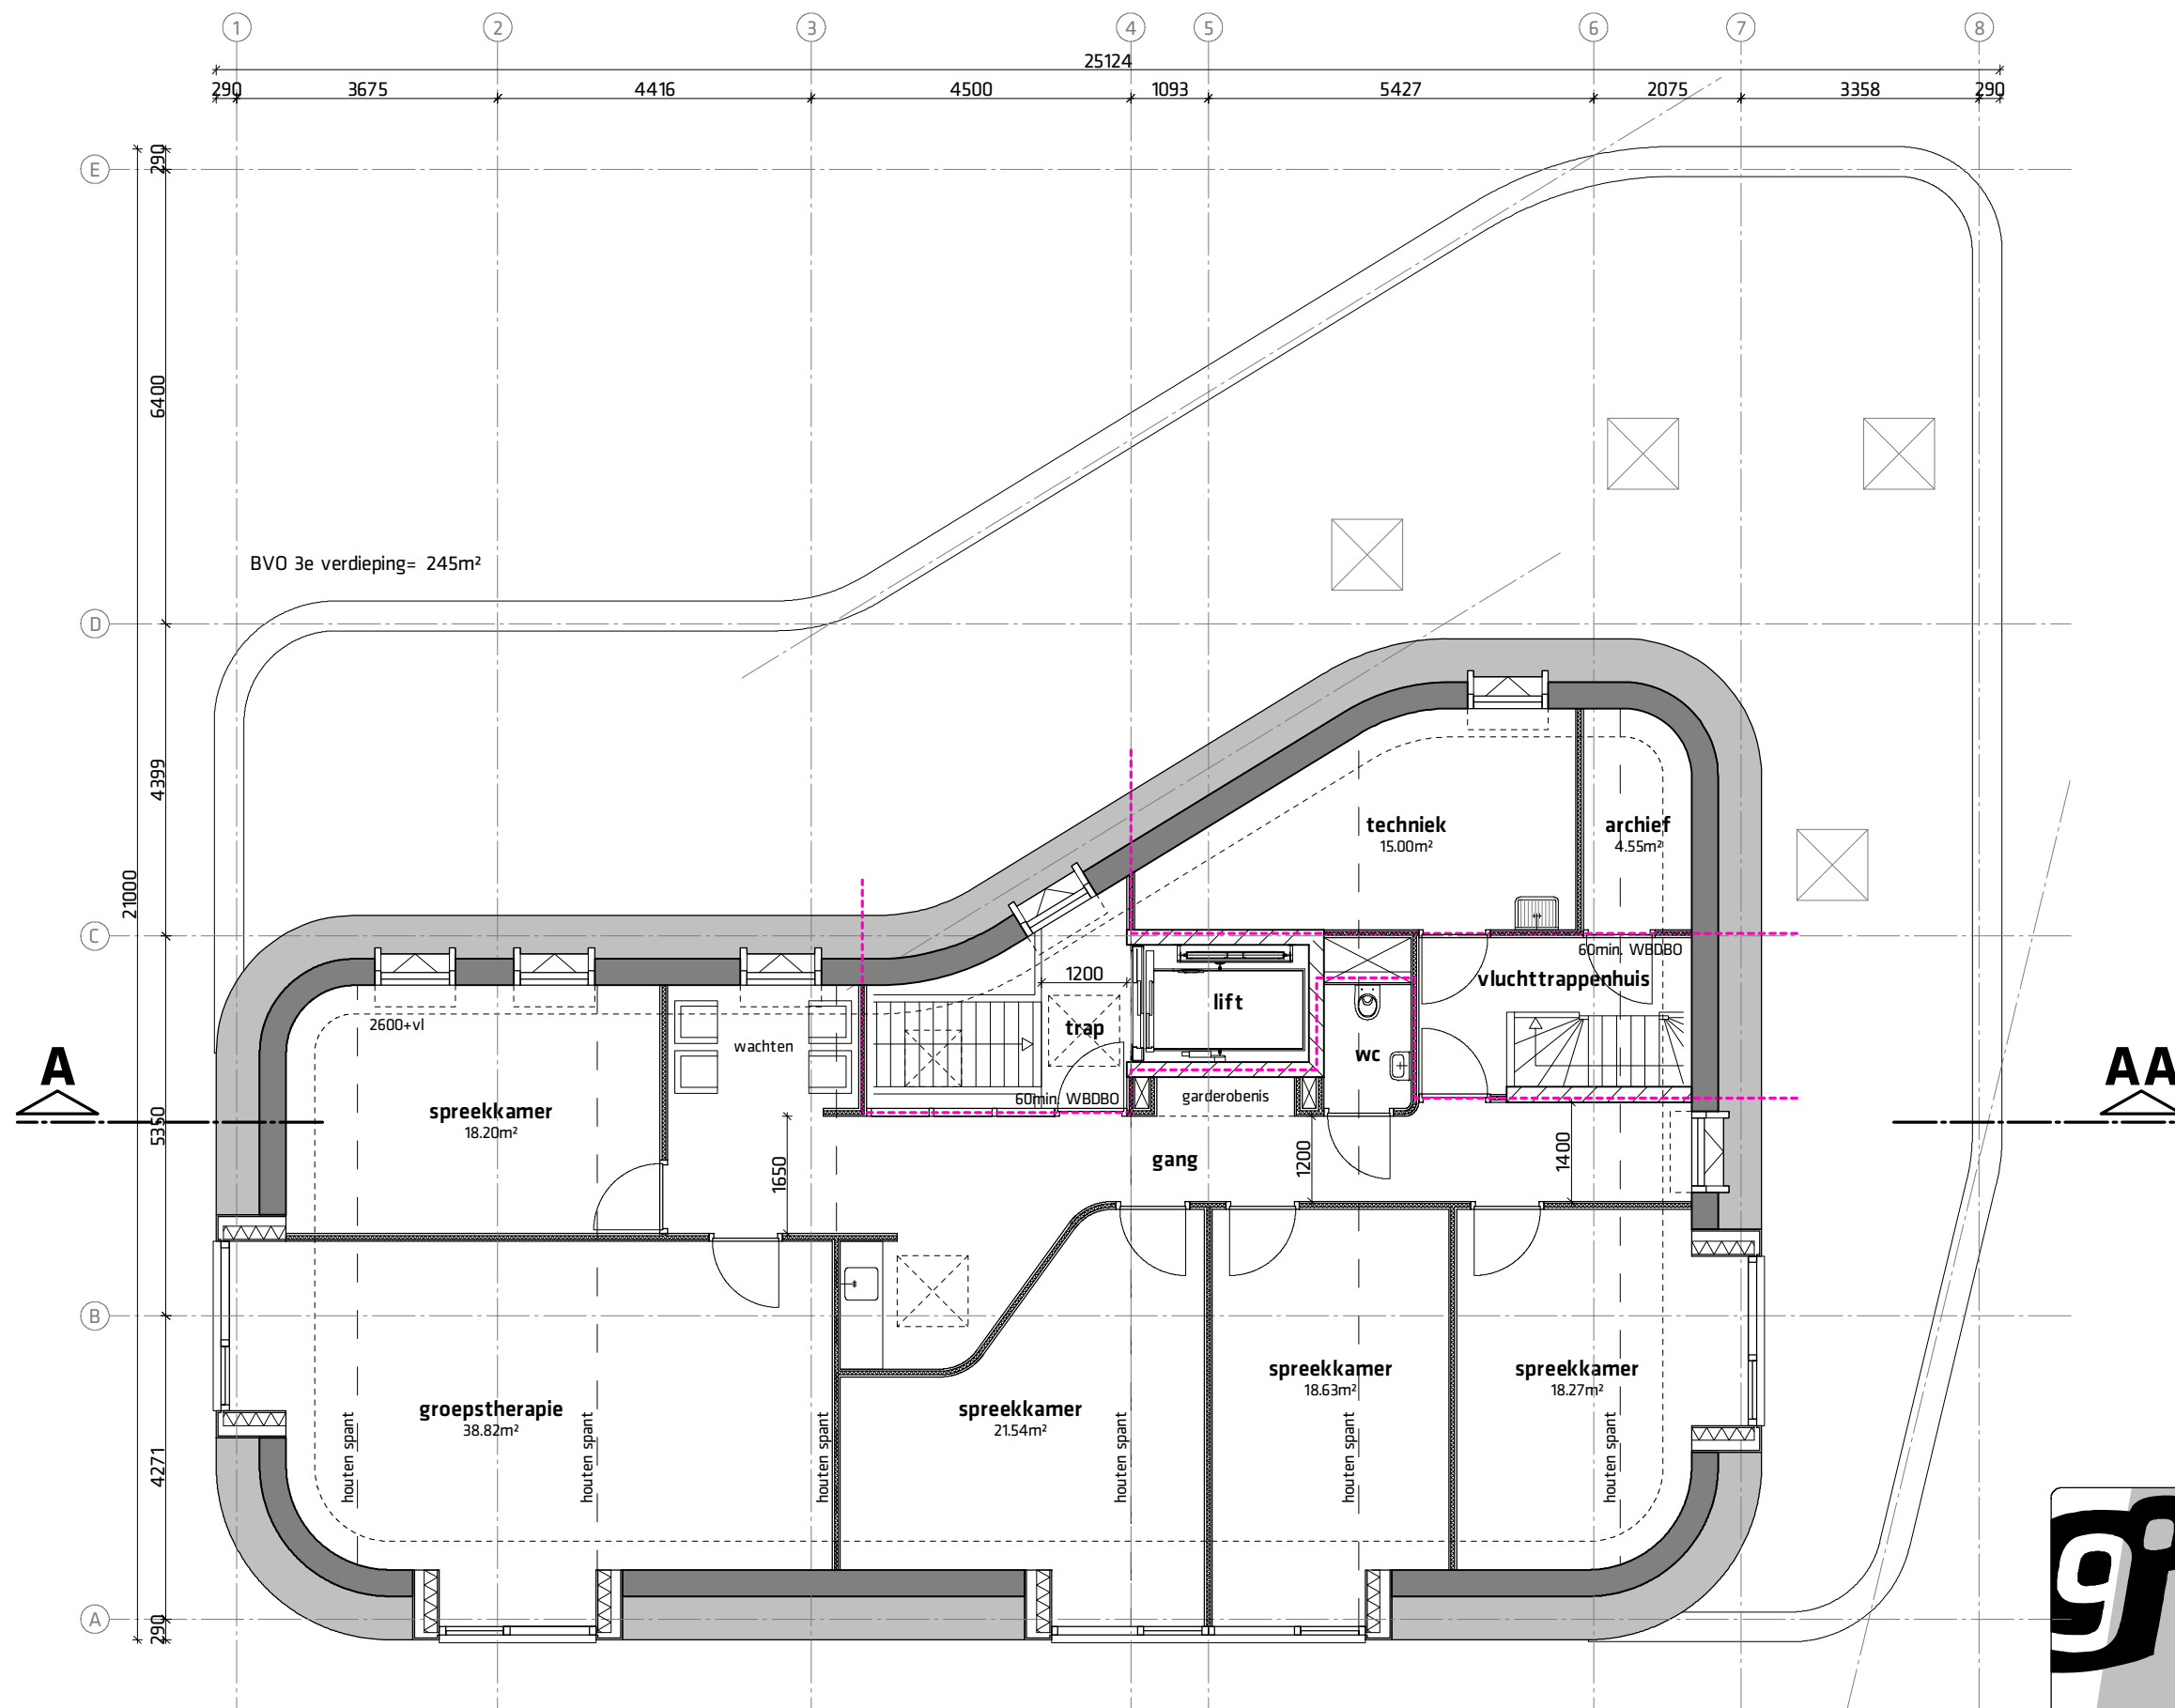

9° negen graden architectuur
 Schothorsterlaan 11 - 3822 NA Amersfoort
 T. 033.4702436 - E. info@9graden.net - I www.9graden.net

Project: **Antroposofisch Centrum Haarlem**
 Opdrachtgever: Antroposofisch Centrum Haarlem
 Tekening: **Plattegrond 3e verdieping - alternatief**
 Fase: Definitief ontwerp
 Schaal: 1:100
 Formaat: A3
 Projectnummer: 14.03
 Tekeningnummer: **D.1.3**
 Datum: 08.12.2015