

### Kadastrale gegevens


Adres	Prinsen Bolwerk 3, gebouw 3
Perceel	3714
Sectie	B
Kadastrale gemeente	HAARLEM



**negen graden architectuur**


Schothorsterlaan 11 - 3822 NA Amersfoort  
T. 033.4702436 - E. info@9graden.net - I. www.9graden.net

Project: **Antroposofisch Centrum Haarlem**  
Opdrachtgever: Antroposofisch Centrum Haarlem  
Tekening: **Situatie**  
Fase: Definitief Ontwerp  
Schaak: 1:500  
Formaat: A3  
Projectnummer: 14.03  
Tekeningnummer: **D.O.0**  
Datum: 07.06.2016

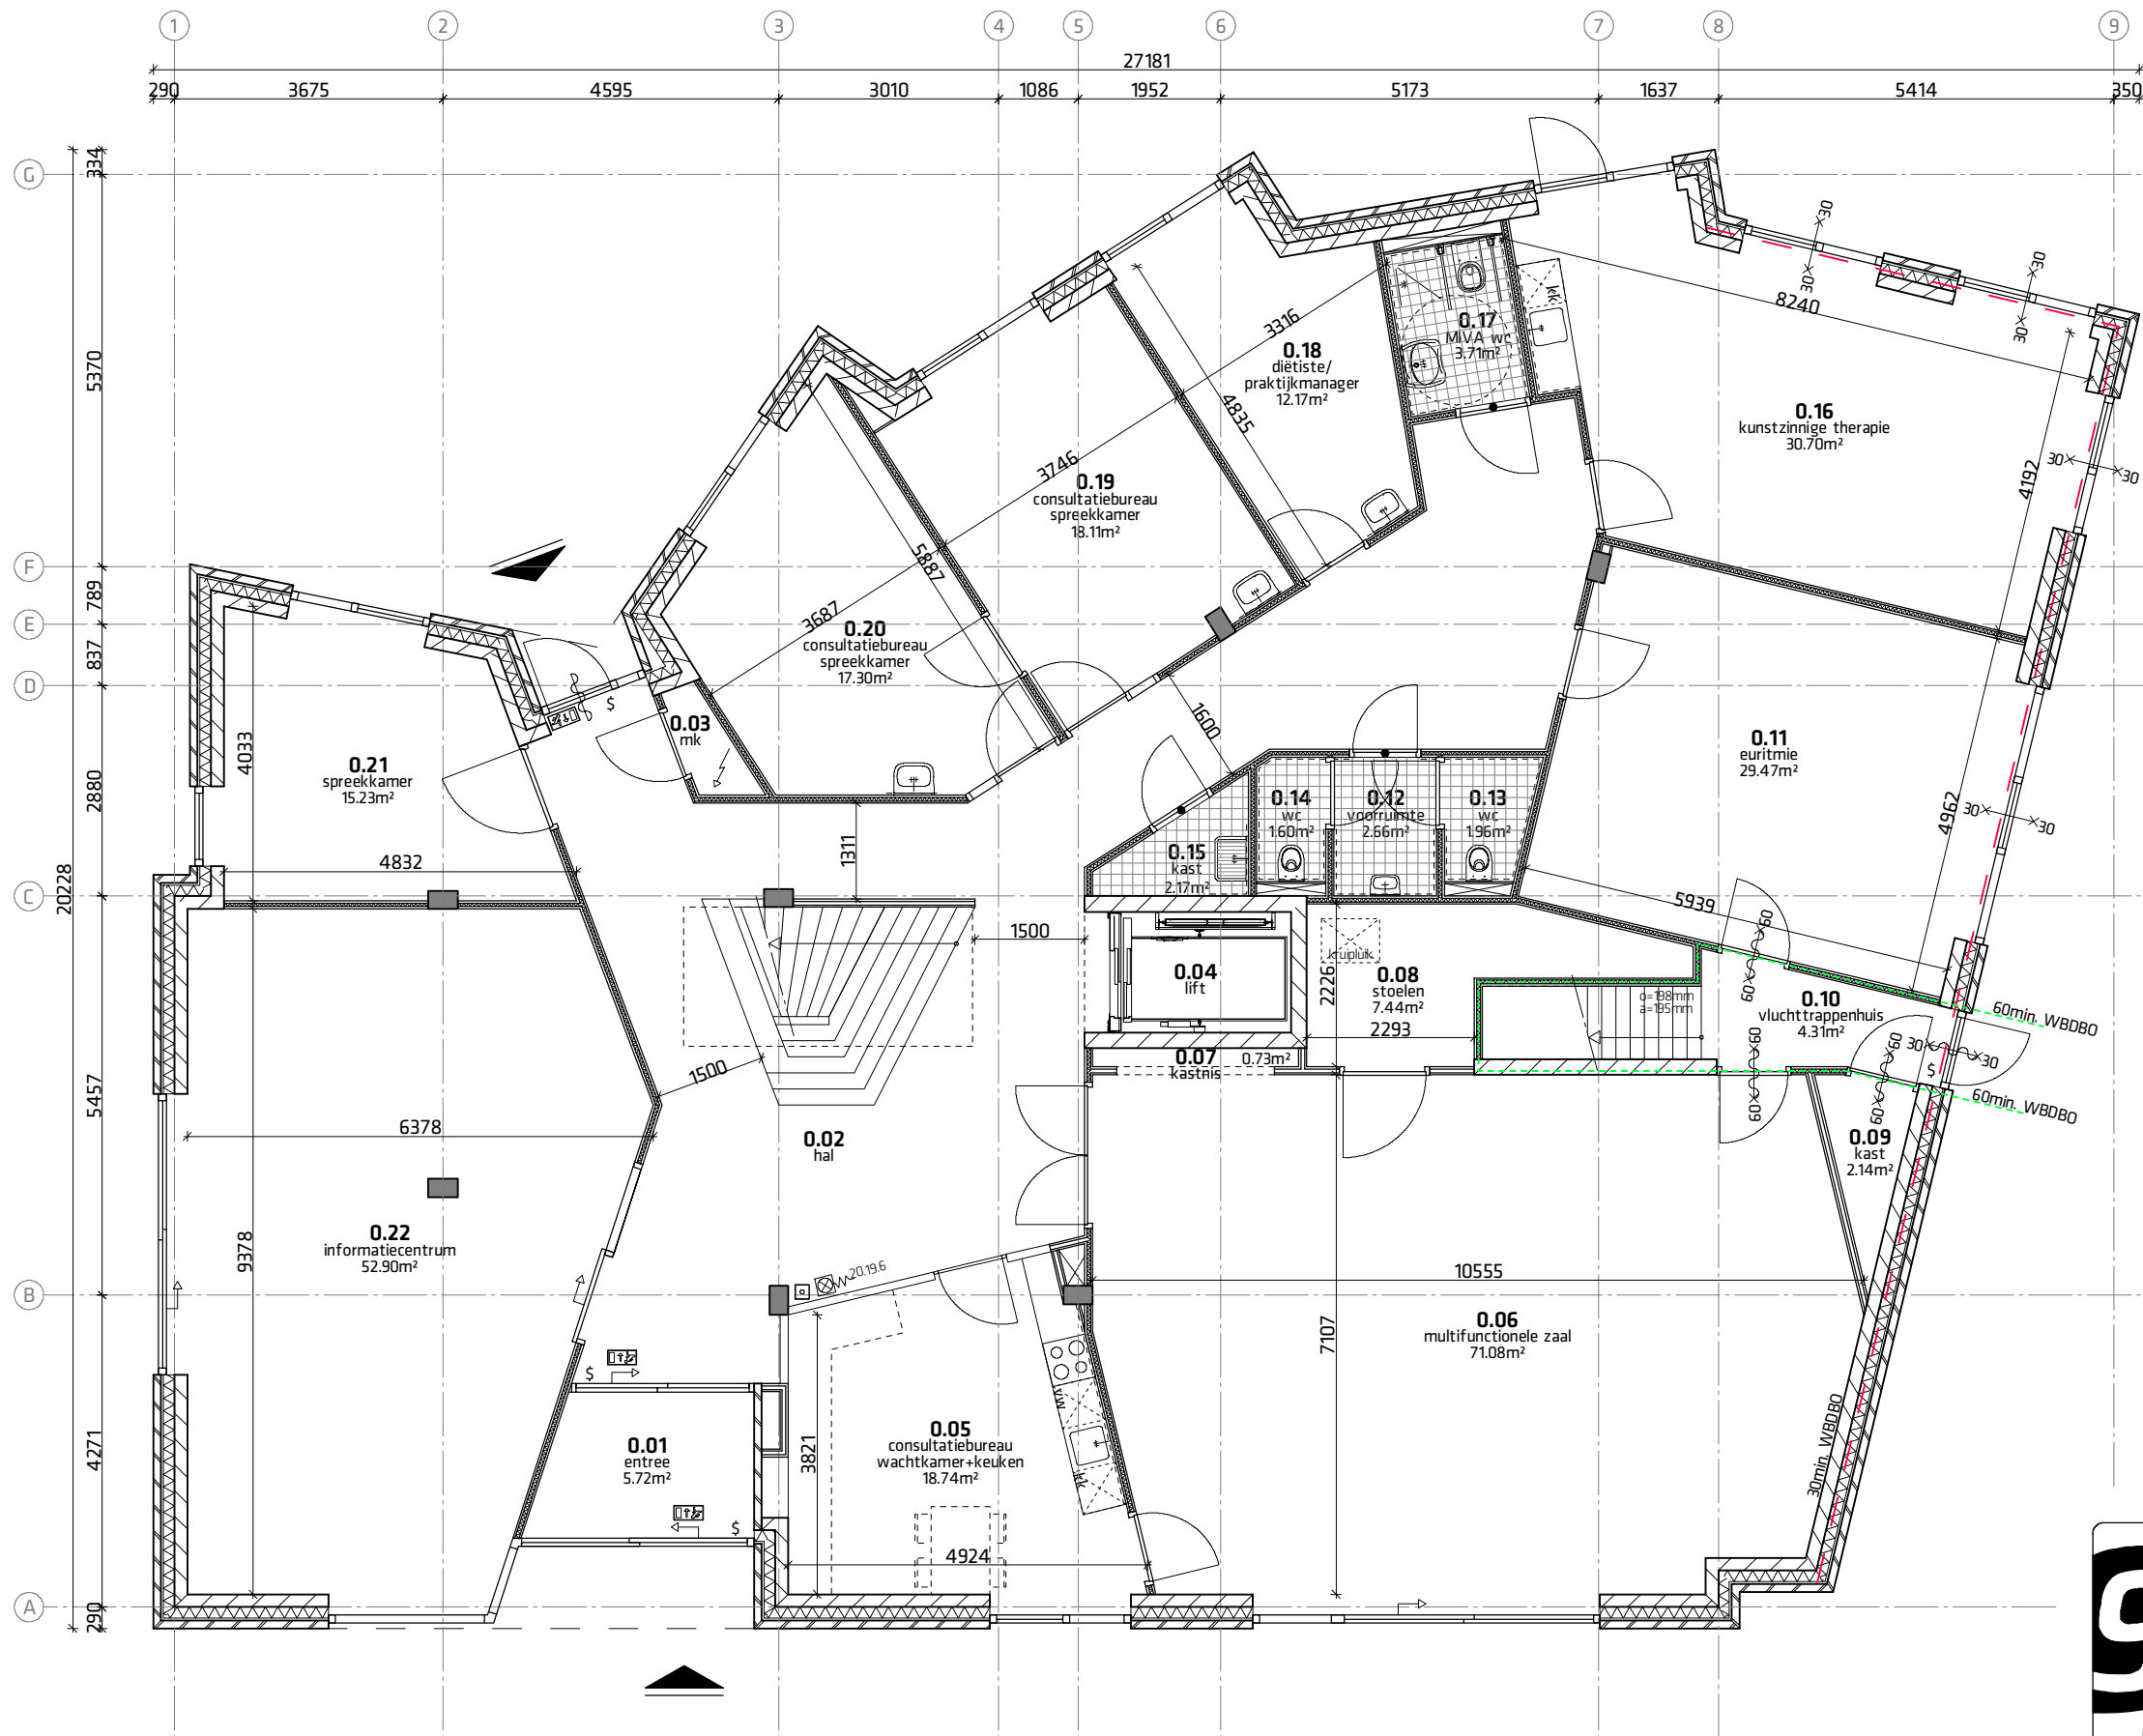

**9** *negen graden architectuur*  
 Schothorsterlaan 11 - 3822 NA Amersfoort  
 T. 033.4702436 - E. info@9graden.net - I. www.9graden.net


Project: **Antroposofisch Centrum Haarlem**  
 Opdrachtgever: Antroposofisch Centrum Haarlem  
 Tekening: **Plattegrond begane grond**  
 Fase: Definitief ontwerp  
 Schaal: 1:100  
 Formaat: A3  
 Projectnummer: 14.03  
 Tekeningnummer: **D.1.0**  
 Datum: 07.06.2016

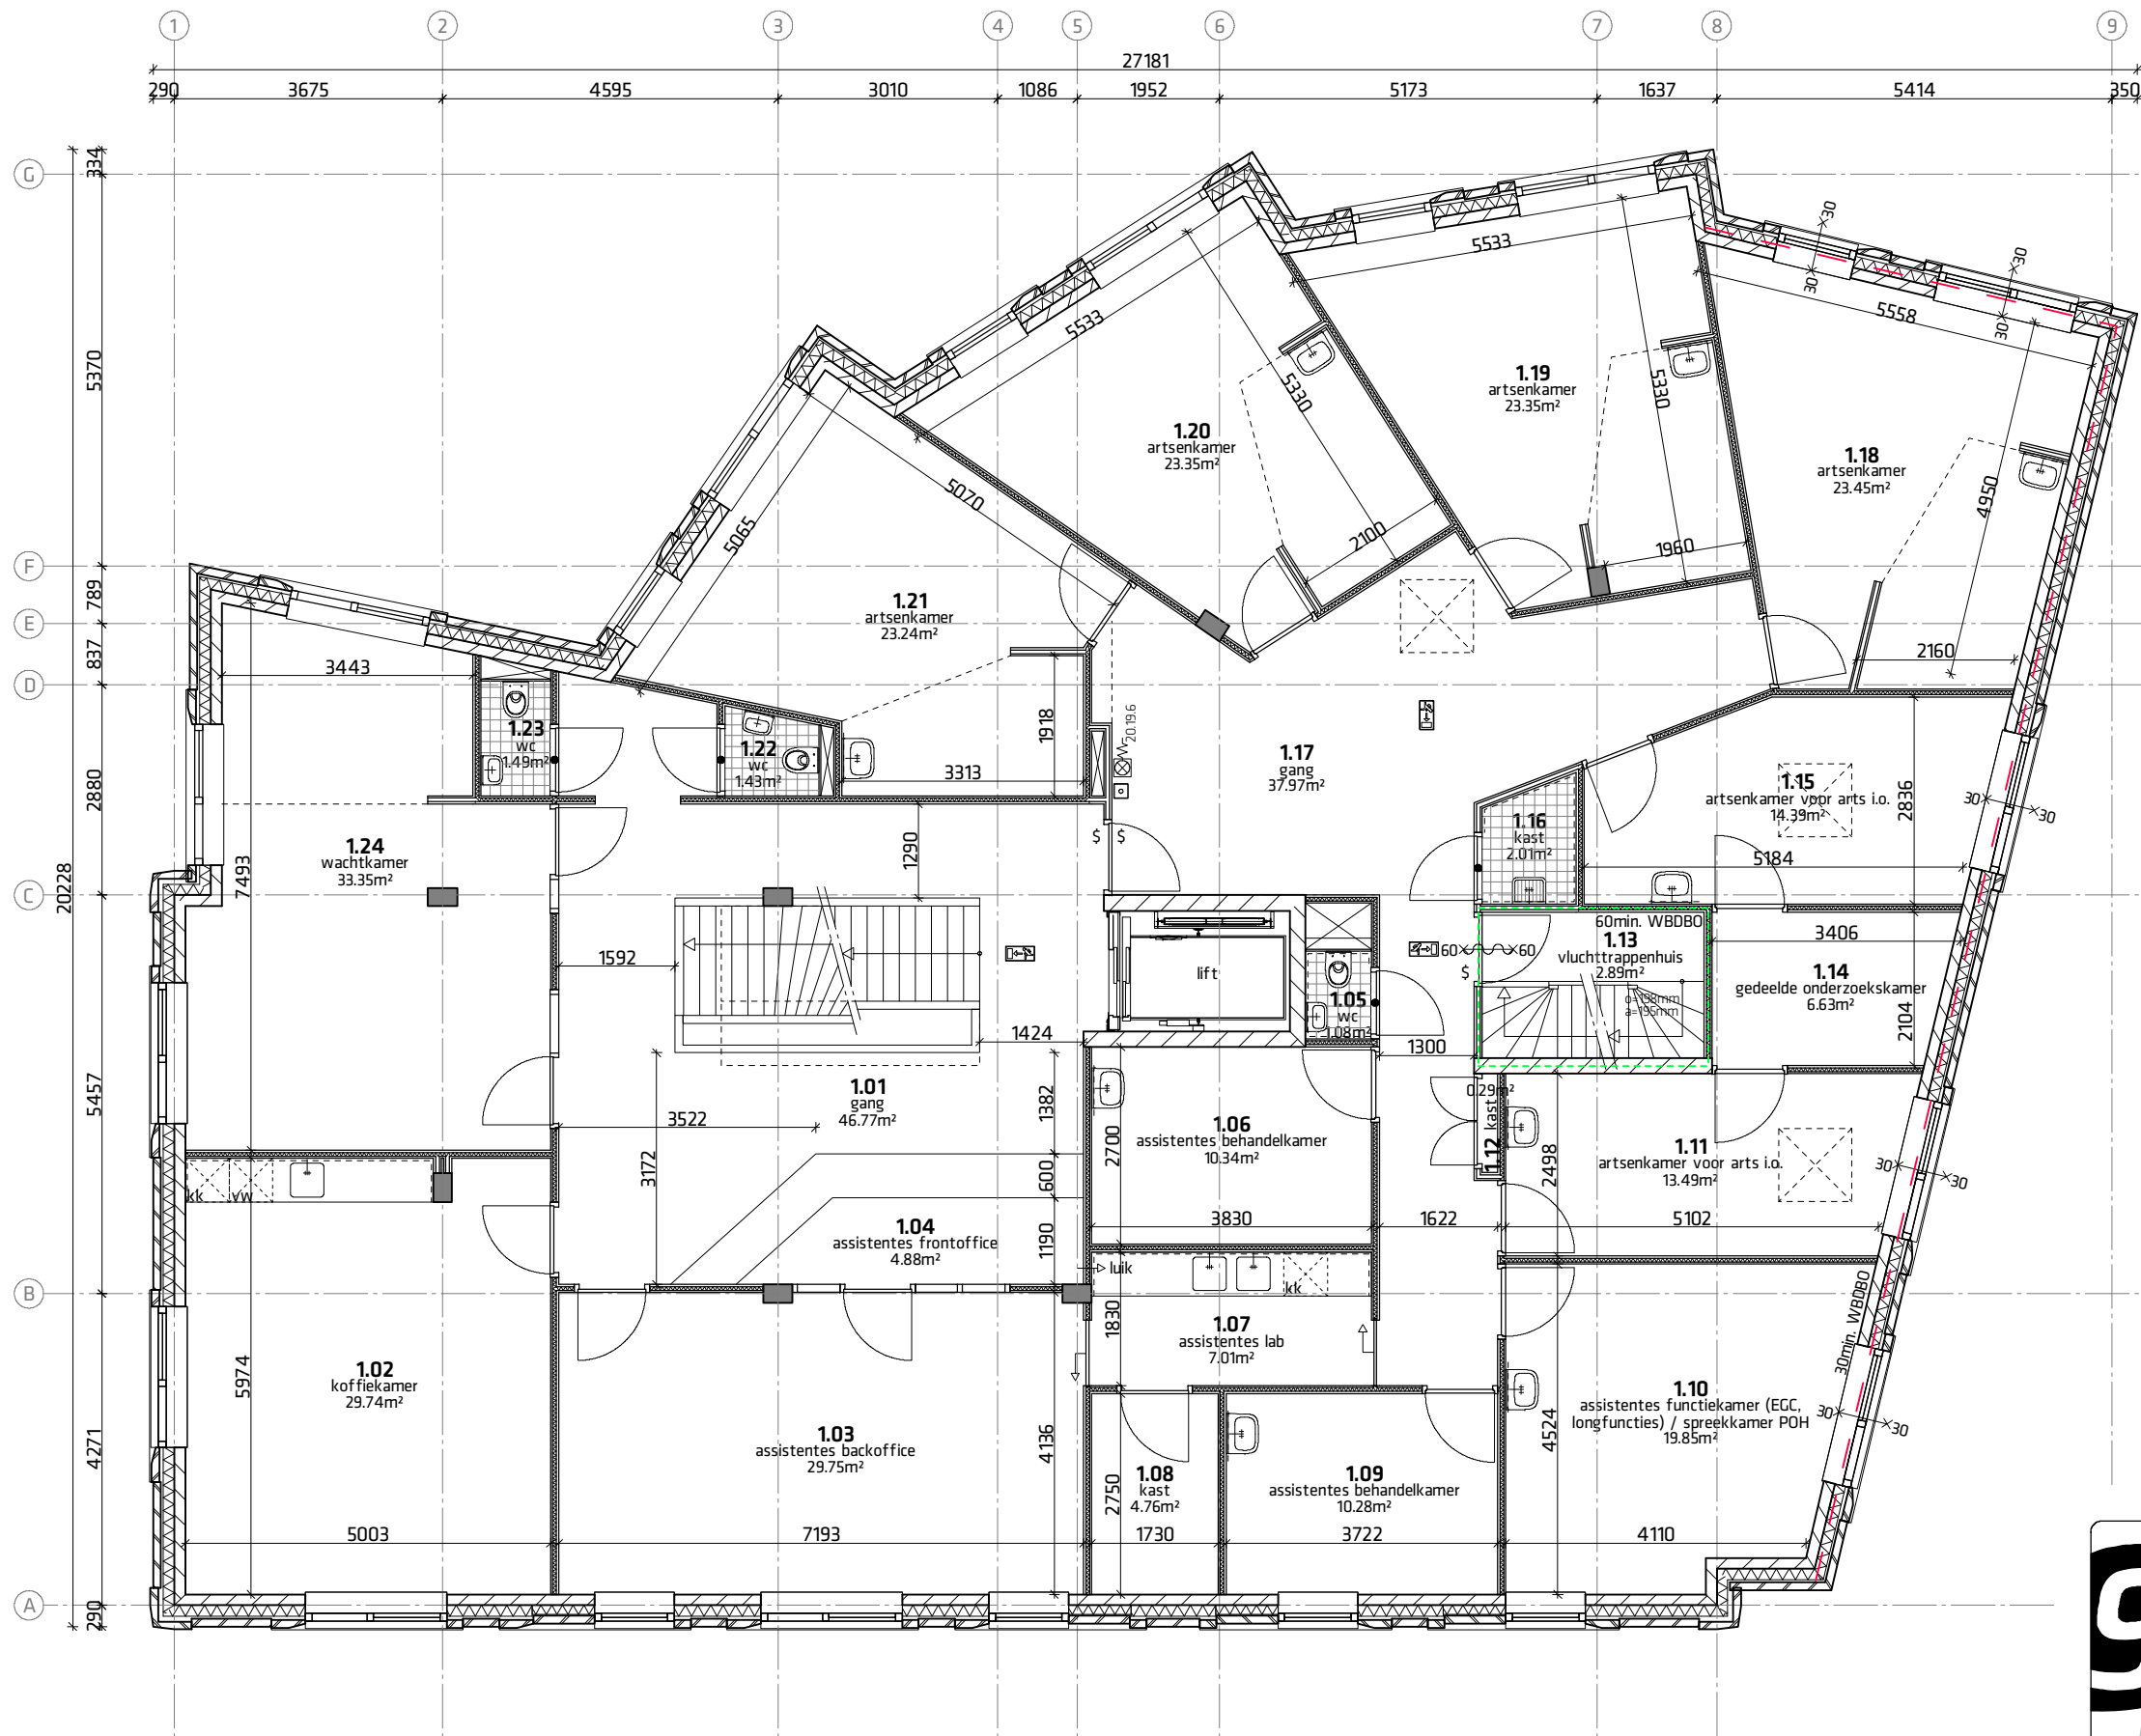

**9** *negen graden architectuur*

Schothorsterlaan 11 - 3822 NA Amersfoort  
 T. 033.4702436 - E. info@9graden.net - I. www.9graden.net


Project: **Antroposofisch Centrum Haarlem**  
 Opdrachtgever: Antroposofisch Centrum Haarlem  
 Tekening: **Plattegrond 1e verdieping**  
 Fase: Definitief ontwerp  
 Schaal: 1:100  
 Formaat: A3  
 Projectnummer: 14.03  
 Tekeningnummer: **D.1.1**  
 Datum: 07.06.2016

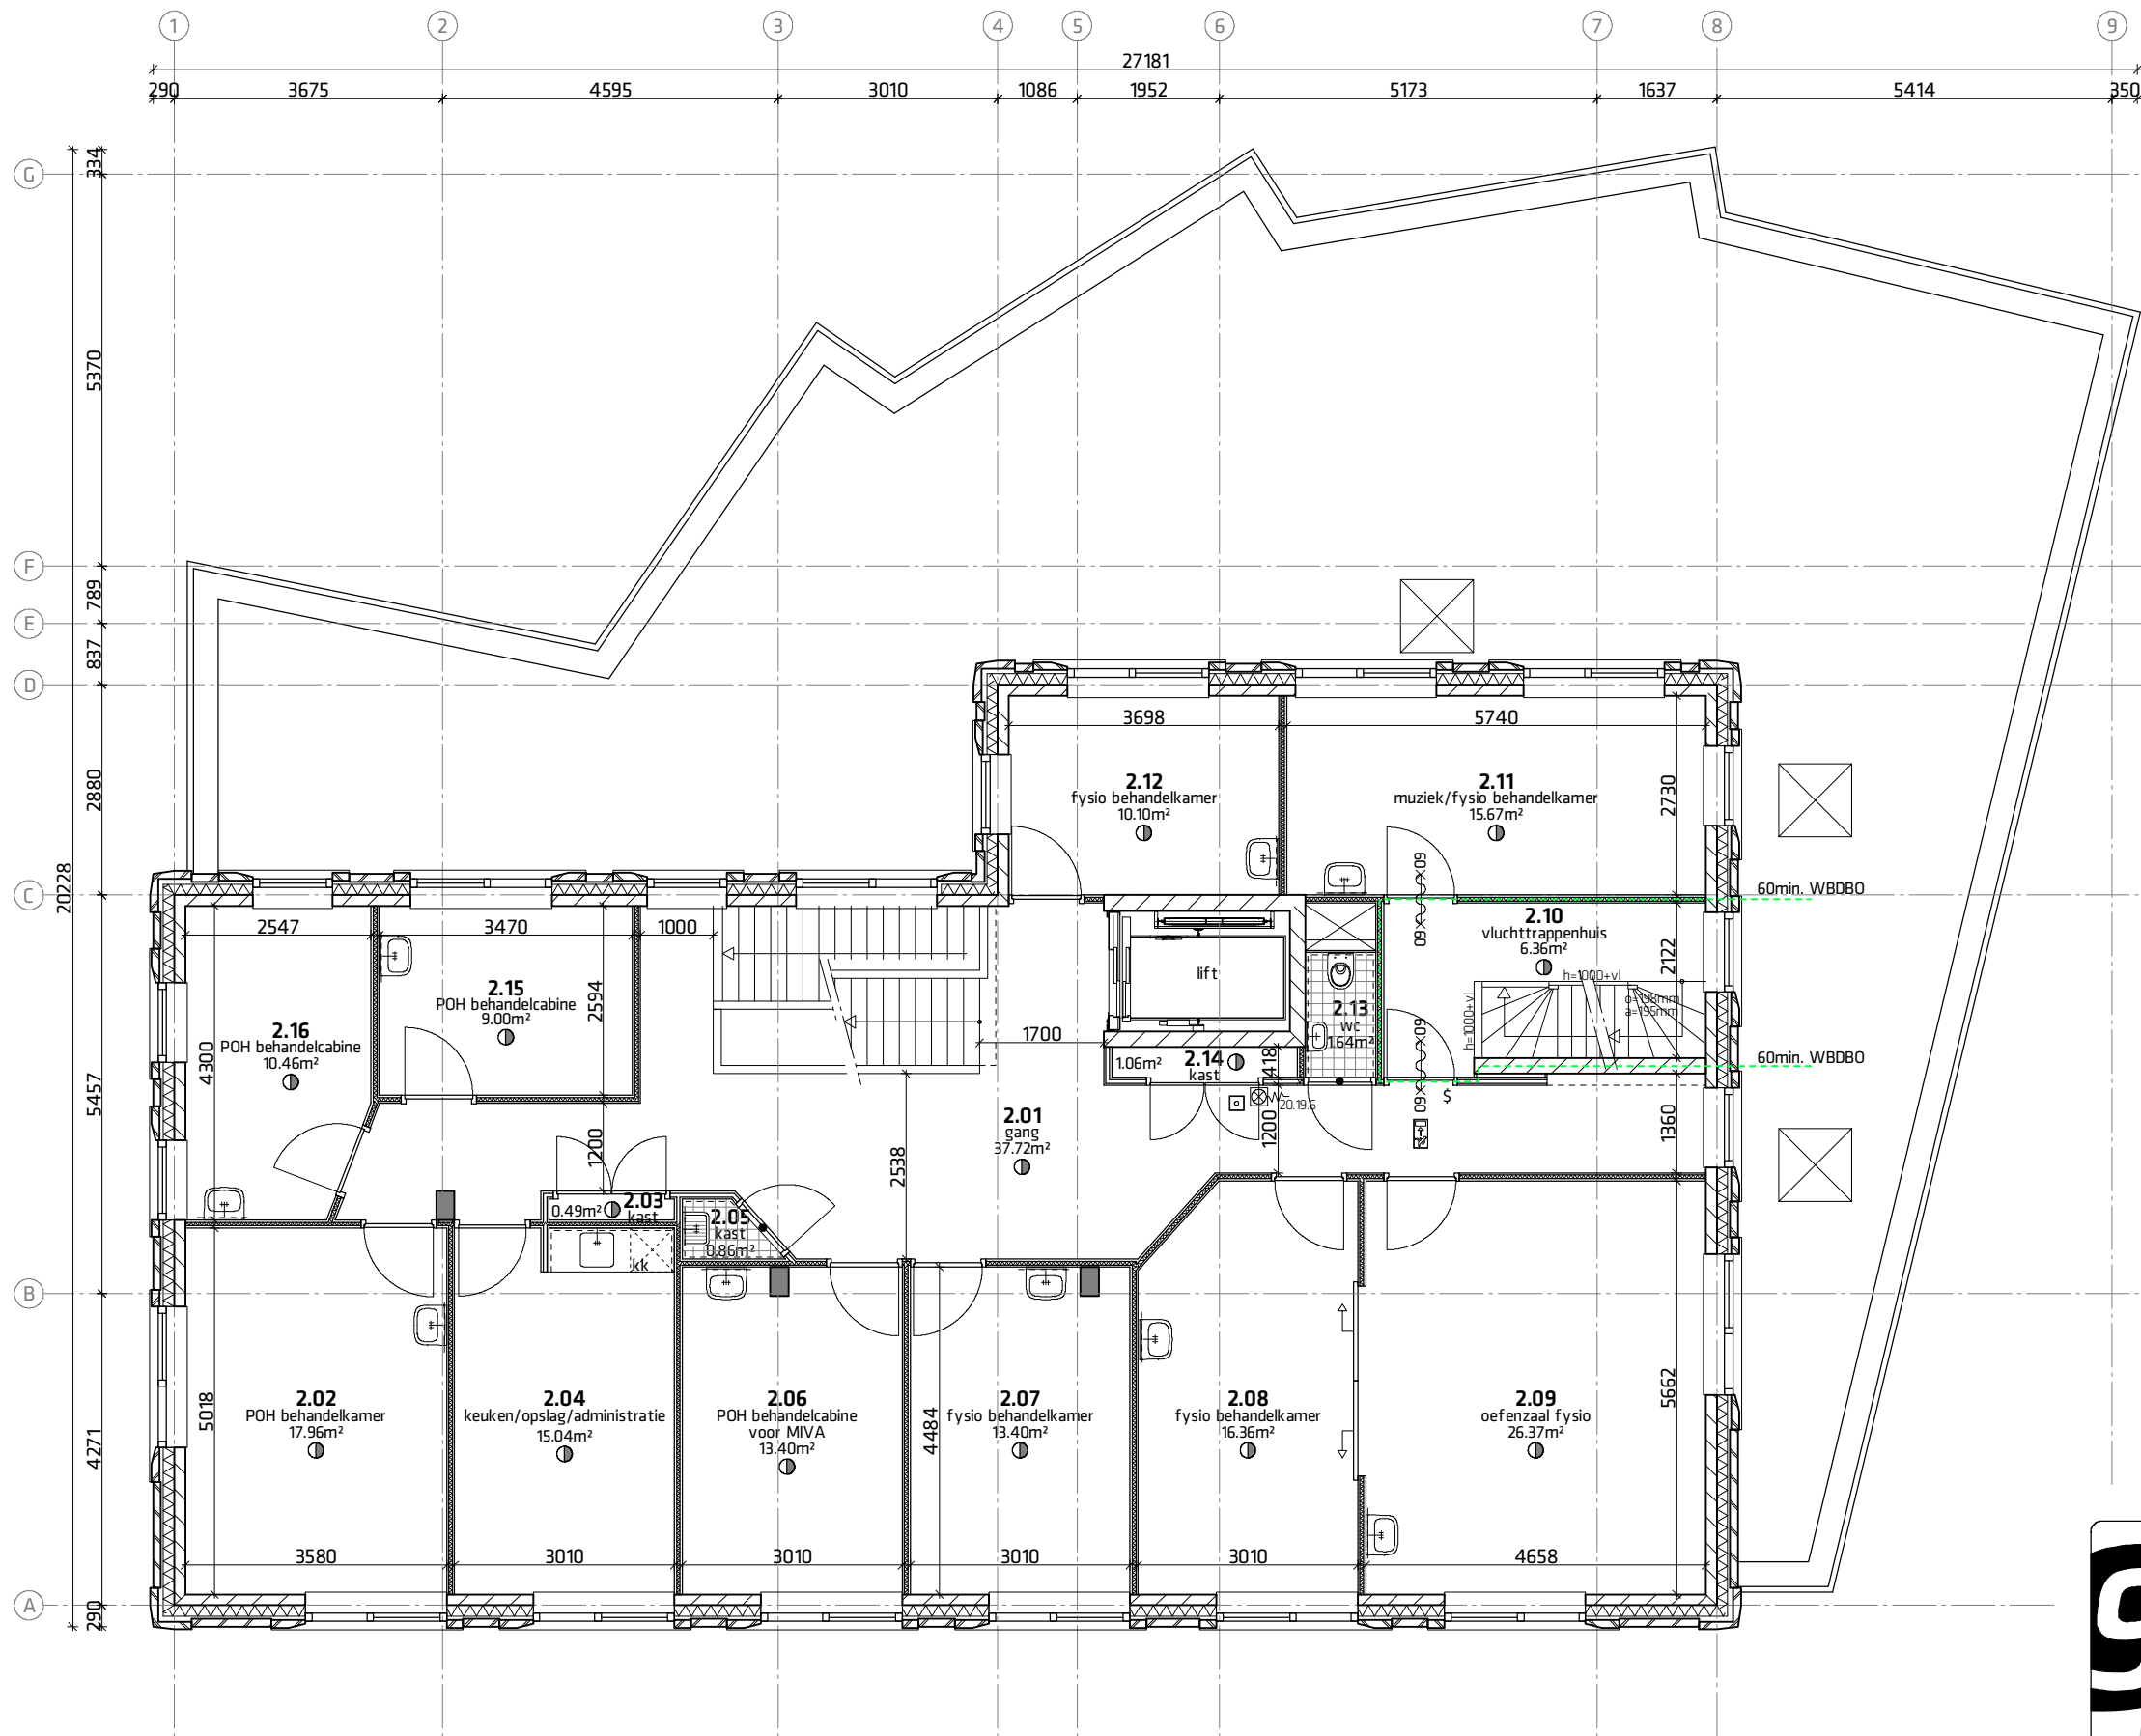

**9° negen graden architectuur**  
 Schothorsterlaan 11 - 3822 NA Amersfoort  
 T. 033.4702436 - E. info@9graden.net - I. www.9graden.net

Project: **Antroposofisch Centrum Haarlem**  
 Opdrachtgever: Antroposofisch Centrum Haarlem  
 Tekening: **Plattegrond 2e verdieping**  
 Fase: Definitief ontwerp  
 Schaal: 1:100  
 Formaat: A3  
 Projectnummer: 14.03

Tekeningnummer: **D.1.2**  
 Datum: 07.06.2016

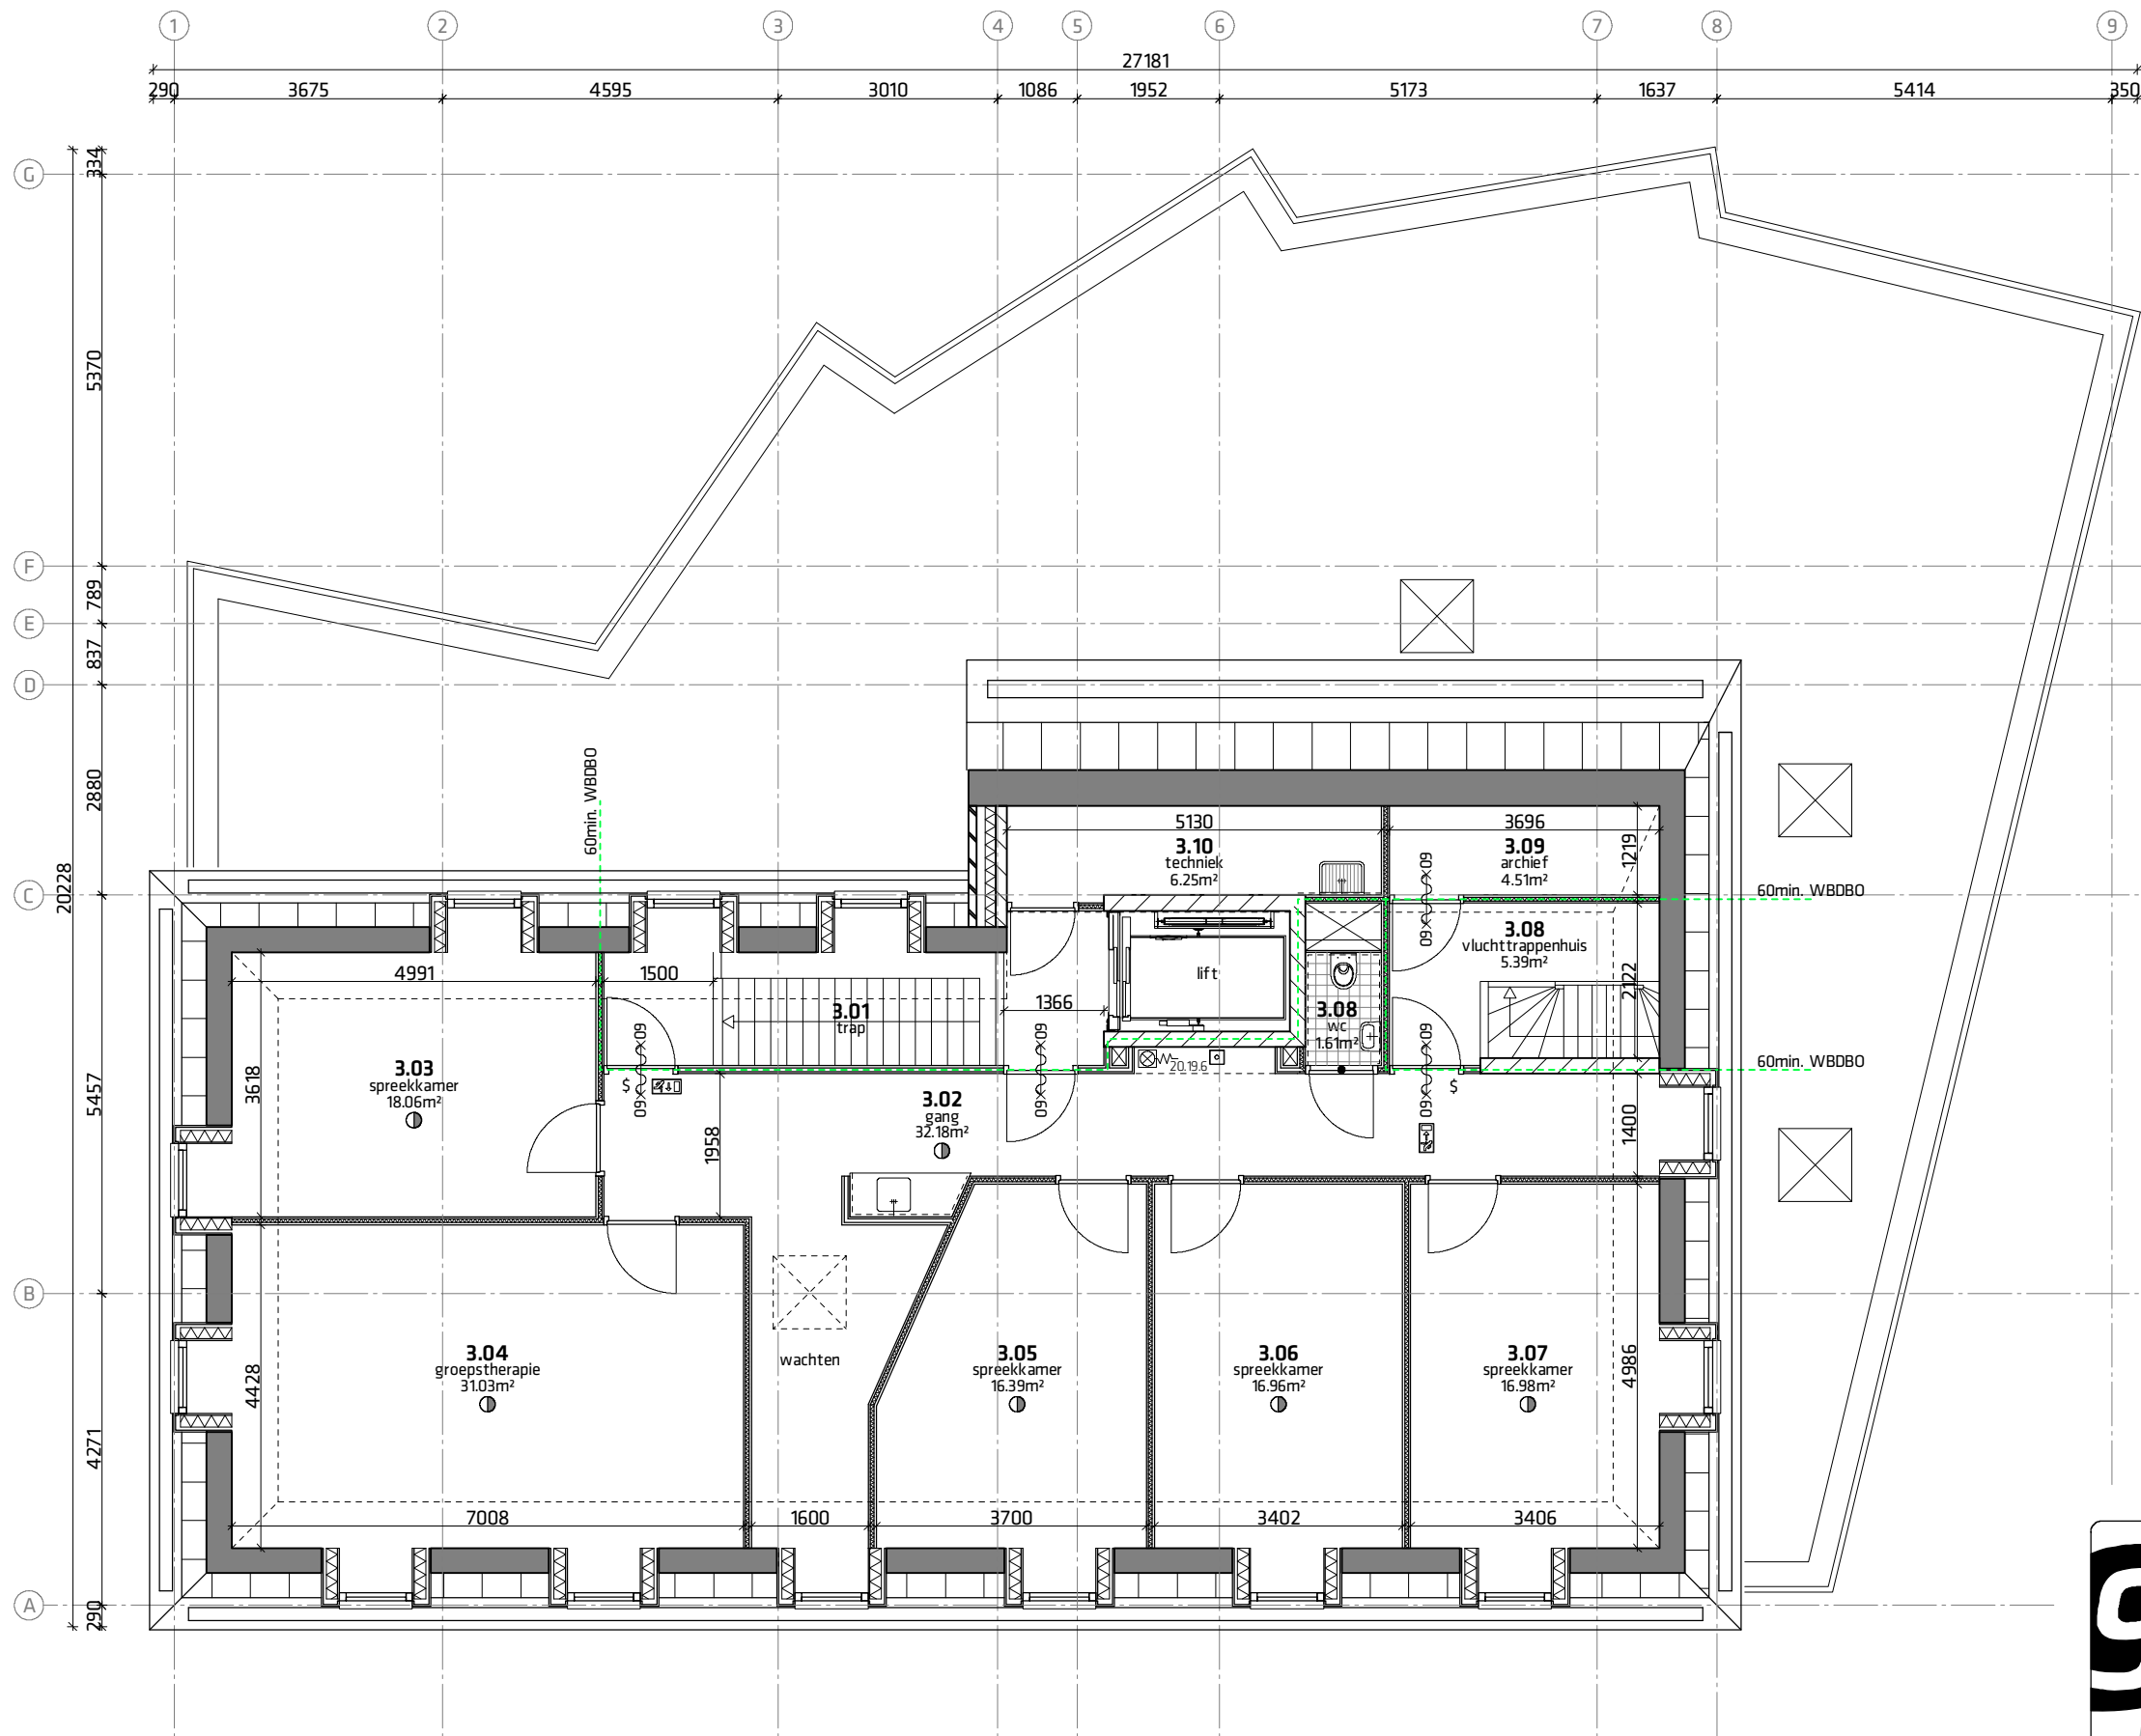

**9** *negen graden architectuur*  
 Scothorsterlaan 11 - 3822 NA Amersfoort  
 T. 033.4702436 - E. info@9graden.net - I. www.9graden.net

Project: **Antroposofisch Centrum Haarlem**  
 Opdrachtgever: Antroposofisch Centrum Haarlem  
 Tekening: **Plattegrond 3e verdieping**  
 Fase: Definitief ontwerp  
 Schaal: 1:100  
 Formaat: A3  
 Projectnummer: 14.03  
 Tekeningnummer: **D.1.3**  
 Datum: 07.06.2016



**9** *negen graden architectuur*  
Schothorsterlaan 11 - 3822 NA Amersfoort  
T. 033.4702436 - E. info@9graden.net - I. www.9graden.net

---

Project: **Antroposofisch Centrum Haarlem**  
Opdrachtgever: Antroposofisch Centrum Haarlem  
Tekening: **Zuidwestgevel**  
Fase: Definitief Ontwerp  
Schaak: 1:200  
Formaat: A3  
Projectnummer: 14.03

---

Tekeningnummer: **D.2.1**  
Datum: 07.06.2016



**9** **negen graden architectuur**  
Schothorsterlaan 11 - 3822 NA Amersfoort  
T. 033.4702436 - E. info@9graden.net - I www.9graden.net

---

Project: **Antroposofisch Centrum Haarlem**  
Opdrachtgever: Antroposofisch Centrum Haarlem  
Tekening: **Noordwestgevel**  
Fase: Definitief ontwerp  
Schaal: 1:200  
Formaat: A3  
Projectnummer: 14.03

---

Tekeningnummer: **D.2.2**  
Datum: 07.06.2016